


ALÇ. POENTE

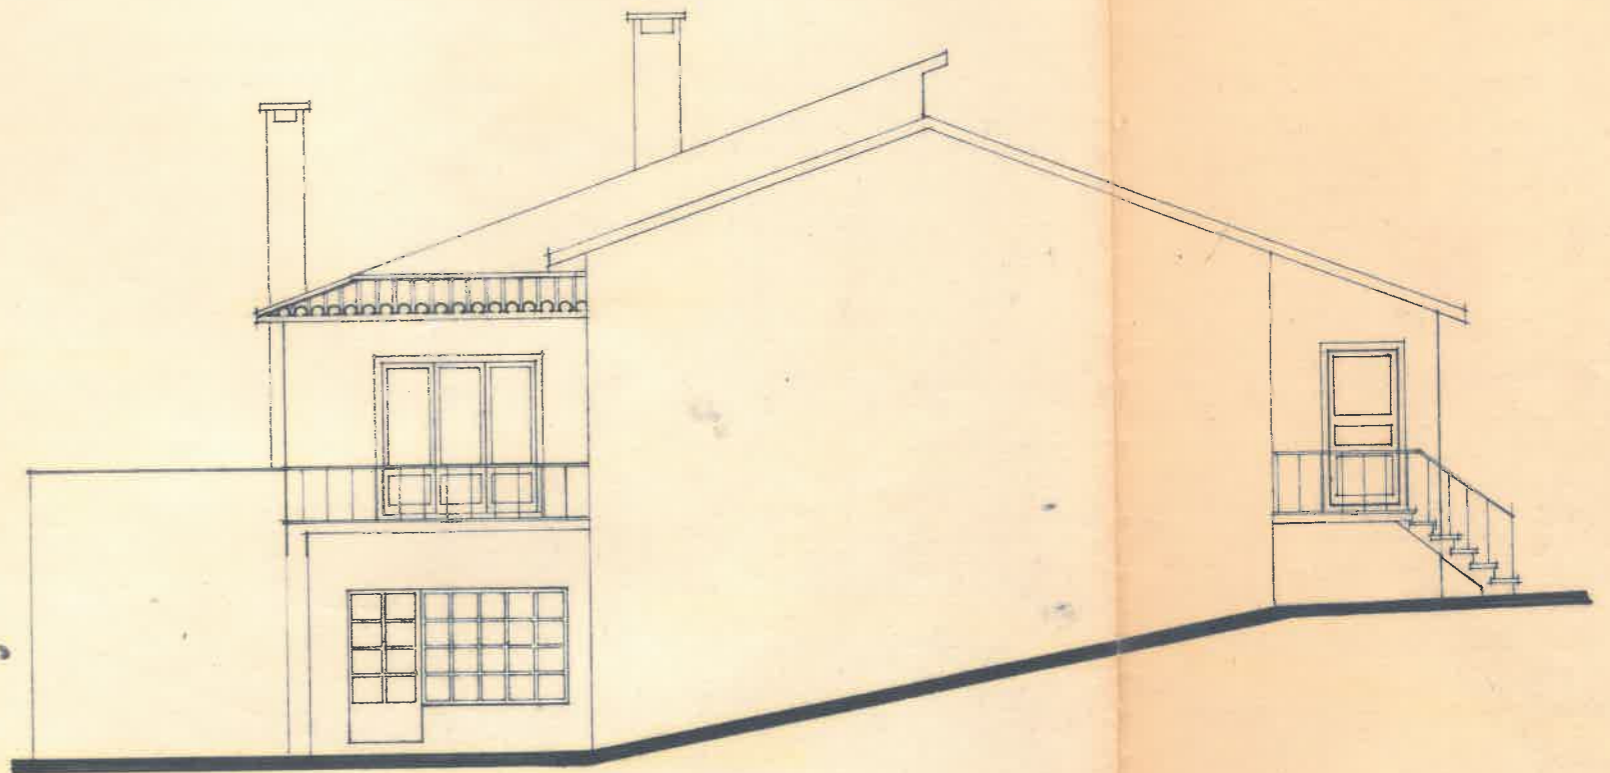

ALÇ. SUL

ALÇADOS

ESCALA 1/100

COI

PAI